

N.º 17

MORADIA T5 + 1



GUADALUPE
HOUSES

ÁREAS ÚTEIS

PISO 0

1 CIRCULAÇÃO	10,64m ²
2 GARAGEM	40,99m ²
3 LAVANDARIA	3,59m ²
4 ARRUMOS	19,21m ²
5 QUARTO	12,98m ²
6 CASA DE BANHO	3,11m ²

PISO 1

7 CASA DE BANHO +CLOSET	9,44m ²
8 QUARTO I	13,88m ²
9 PÁTIO EXTERIOR	11,05m ²
10 QUARTO II	10,25m ²
11 CIRCULAÇÃO	14,70m ²
12 CASA DE BANHO I	2,73m ²
13 CASA DE BANHO II	4,72m ²
14 QUARTO	15,14m ²
15 QUARTO	15,13m ²
16 VARANDA	12,02m ²

PISO 2

17 COZINHA	11,75m ²
18 HALL DE ENTRADA	9,19m ²
19 CASA DE BANHO	2,20m ²
20 SALA DE JANTAR	21,19m ²
21 SALA DE ESTAR	35,57m ²
22 VARANDA	12,02m ²

PISO 3

23 ESTÚDIO	15,32m ²
24 PISCINA COM TERRAÇO	50,72m ²

ÁREA BRUTA TOTAL



366,49m²

PISO 0

PISO 1

PISO 2

PISO 3

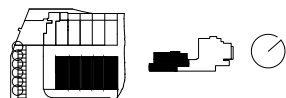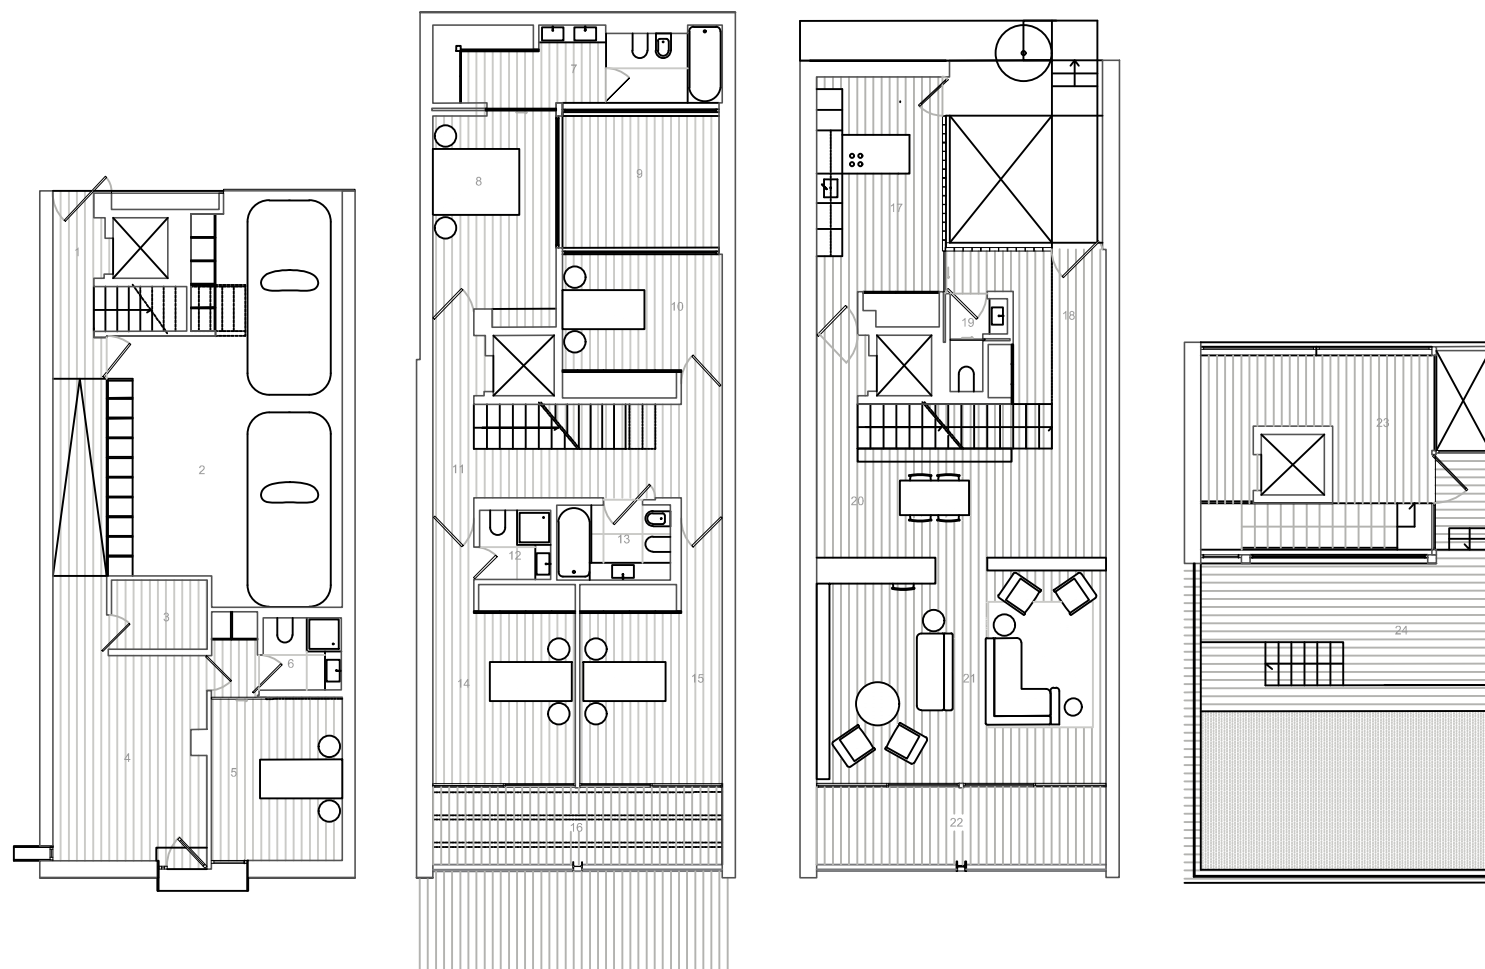

Esta documentação é para orientação e não é contratual. A SIFOCOS reserva-se o direito de introduzir as modificações que sejam motivadas pelos órgãos competentes em matéria urbana, as causas técnicas e / ou jurídicas, e as que decorram das instruções do arquitecto porque são necessárias ou convenientes para a execução correta e racional da obra.

0 1 2 3m