

# N.º 21

MORADIA T5 + 1



GUADALUPE  
HOUSES

PISO 0

PISO 1

PISO 2

PISO 3

## ÁREAS ÚTEIS

### PISO 0

1 CIRCULAÇÃO .....	10,64m <sup>2</sup>
2 GARAGEM .....	40,99m <sup>2</sup>
3 LAVANDARIA .....	3,59m <sup>2</sup>
4 ARRUMOS .....	19,21m <sup>2</sup>
5 QUARTO .....	12,98m <sup>2</sup>
6 CASA DE BANHO .....	3,11m <sup>2</sup>

### PISO 1

7 CASA DE BANHO +CLOSET .....	9,44m <sup>2</sup>
8 QUARTO I .....	13,88m <sup>2</sup>
9 PÁTIO EXTERIOR .....	11,05m <sup>2</sup>
10 QUARTO II .....	10,25m <sup>2</sup>
11 CIRCULAÇÃO .....	14,70m <sup>2</sup>
12 CASA DE BANHO I .....	2,73m <sup>2</sup>
13 CASA DE BANHO II .....	4,72m <sup>2</sup>
14 QUARTO .....	15,14m <sup>2</sup>
15 QUARTO .....	15,13m <sup>2</sup>
16 VARANDA .....	12,02m <sup>2</sup>

### PISO 2



17 COZINHA .....	11,75m <sup>2</sup>
18 HALL DE ENTRADA .....	9,19m <sup>2</sup>
19 CASA DE BANHO .....	2,20m <sup>2</sup>
20 SALA DE JANTAR .....	21,19m <sup>2</sup>
21 SALA DE ESTAR .....	35,57m <sup>2</sup>
22 VARANDA .....	12,02m <sup>2</sup>

### PISO 3

23 ESTÚDIO .....	15,32m <sup>2</sup>
24 PISCINA COM TERRAÇO .....	50,72m <sup>2</sup>

ÁREA BRUTA TOTAL

355,76m<sup>2</sup>

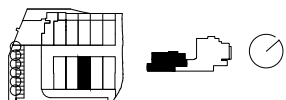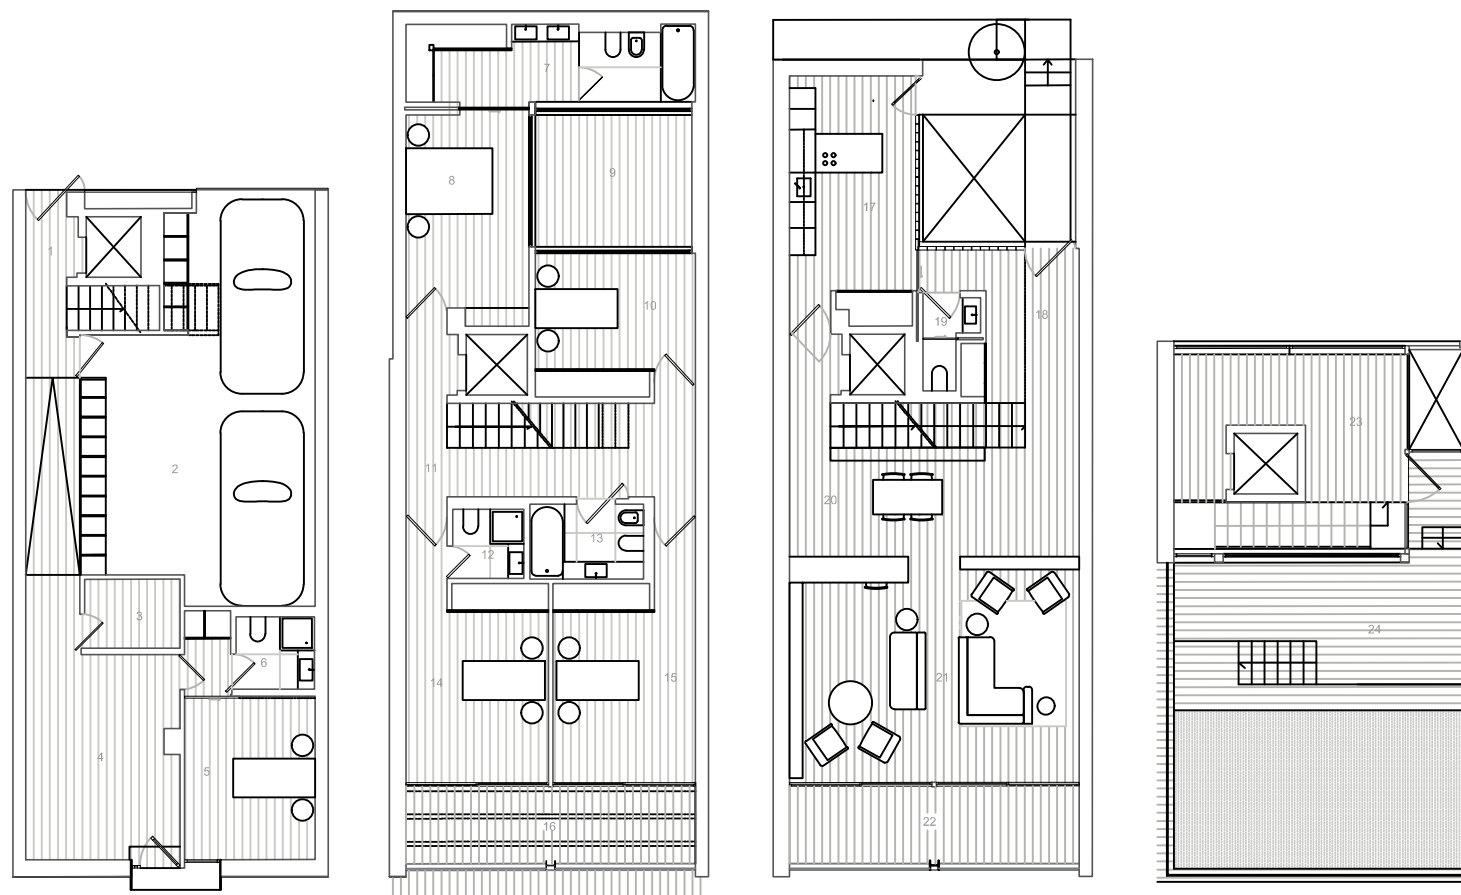

Esta documentação é para orientação e não é contratual. A SIFOCOS reserva-se o direito de introduzir as modificações que sejam motivadas pelos órgãos competentes em matéria urbana, as causas técnicas e / ou jurídicas, e as que decorram das instruções do arquitecto porque são necessárias ou convenientes para a execução correta e racional da obra.

0 1 2 3m